


WPUST KRAWĘŻNIKOWY Z OSADNIKIEM


A — A

B — B

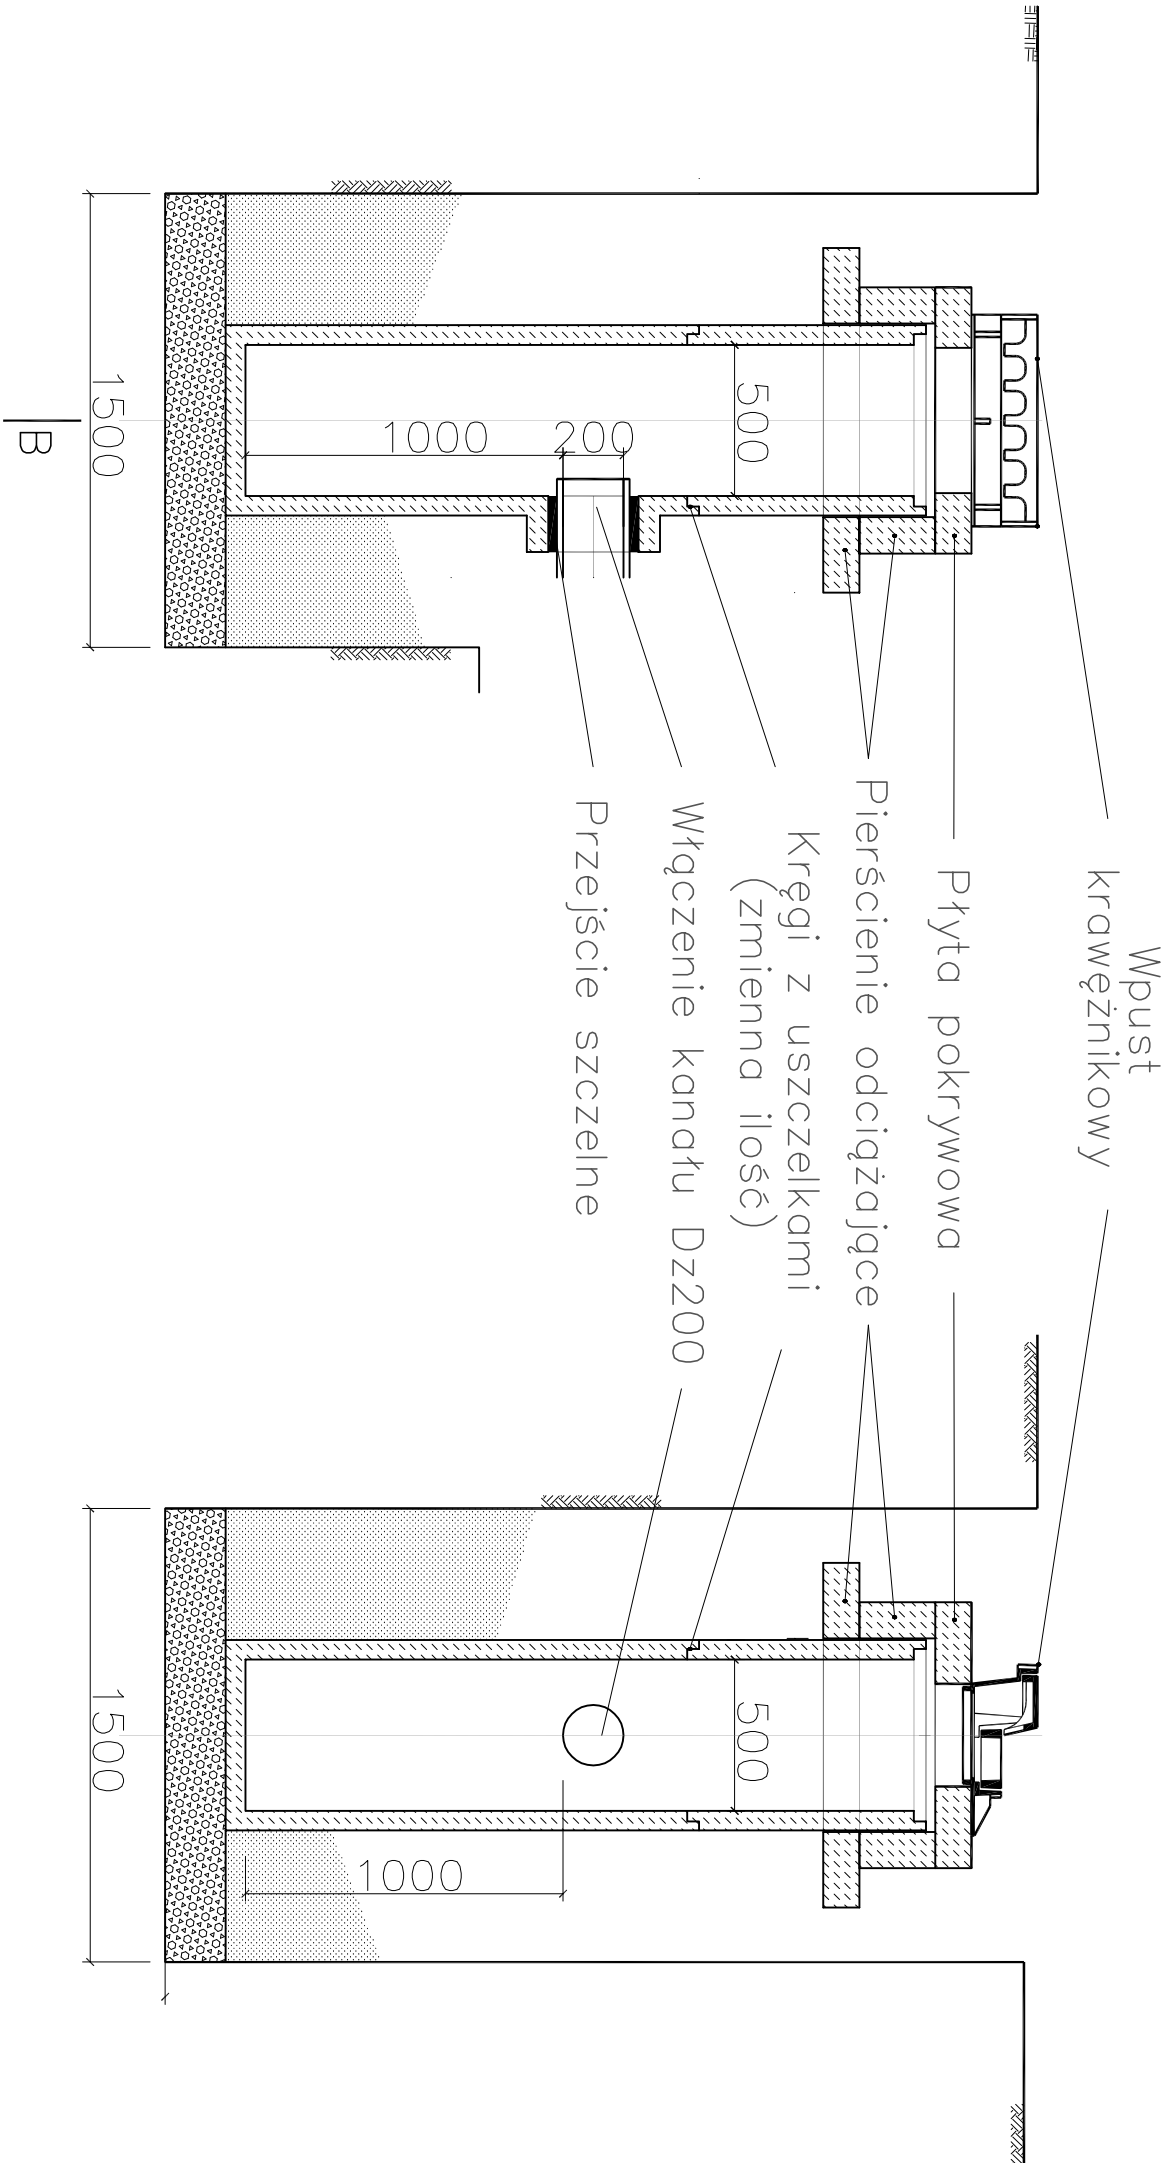

C — C

D — D

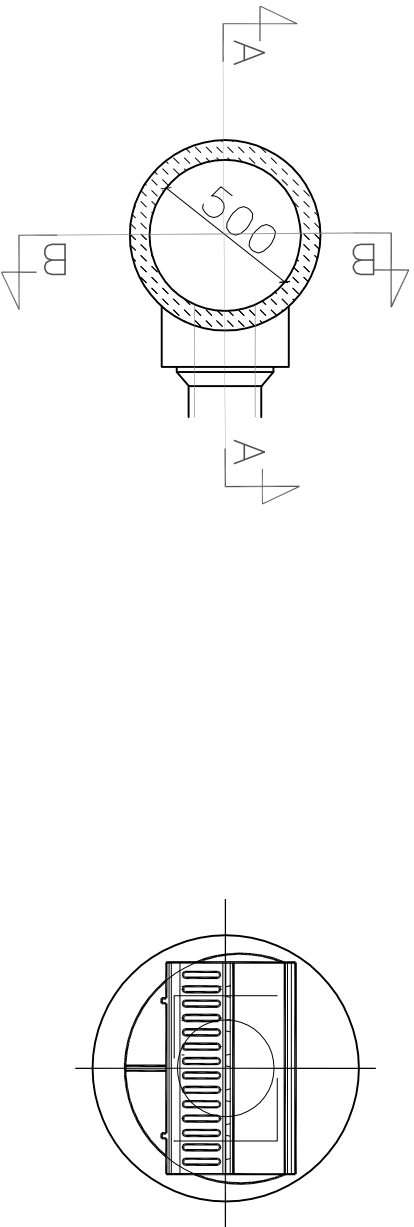

UWAGA!

1. Wpusty Wp5, Wp7, Wp9, Wp13-
wykonać jako wpusty krawężnikowe

ST

PROJEKT

ST PROJEKT Jacek Staniak

Kęty 18, 29-100 Włoszczowa

NIP 6090010369, tel. 600 319 265

Investor:	Gmina Burzenin ul. Sieradzka 1 98-260 Burzenin		
Nazwa inwestycji:	Przebudowa ul. Rynek i ul. Krótkiej w ramach zadania: "Przebudowa ul. Krótkiej i części północnej ul. Rynek w Burzeninie"		
Adres inwestycji:	m. Burzenin, dz. nr ew. 624/1, 603/1, 630, 632 obręb 0004 Burzenin, gmina Burzenin		
Stadium:	PB	Branża:	SANITARNA
Nazwa rysunku:			
Wpust deszczowy DN500- krawężnikowy		Numer rysunku:	S5
Zespół autorski: imię i nazwisko:		Uprawnienia:	Podpis:
Projektant branży sanitarnej:	mgr inż. Roman Księżnik	LDD/1490/POOS/10	
Sprawdzający branżę sanitarną:	mgr inż. Katarzyna Szlangredek	LDD/3021/PWBS/16	