


Oznaczenie kancelaryjne zgłoszenia pracy geodezyjnej		PODGK.6640.355.2019																					
Miejscowość		Będków działki nr 313, 65/2																					
Jednostka ewidencyjna	identyfikator	101405_2																					
	nazwa	Burzenin																					
Obręb ewidencyjny	identyfikator	101405_2.0002																					
	nazwa	Będków																					
Skala mapy		1:500																					
Nazwa układu współrzędnych		prostokątnych płaskich	2000/6																				
		wysokości	Kronsztadt 1960																				
Oznaczenie granic obszaru, który był przedmiotem aktualizacji		-----																					
Oznaczenie i opis obiektów projektowanych		brak																					
"Wykonanie niniejszej mapy nie było poprzedzone ustaleniami dotyczącymi ewentualnych służebności gruntowych obciążających grunty położone w granicach projektowanej inwestycji budowlanej."																							
Oznaczenie i symbol konturu użytku gruntowego, który nie jest ujawniony w bazie ewidencji gruntów i budynków																							
Mapę wykonano na podstawie pomiaru uzupełniającego oraz bazy mapy numerycznej sekcje nr 6.156.27.03.1, 6.156.27.03.3, 6.156.27.03.4																							
Wykazane na mapie granice działek nr 313, 65/2 nie spełniają pod względem dokładności kryteriów obowiązujących standardów technicznych. UWAGA: Nie wyklucza się istnienia w terenie innych przewodów, o których brak informacji wynika z zastrzeżeń historycznych lub niedopełnienia przepisów zgłoszenia do inwentaryzacji (Ustawa Prawo Geodezyjne i Kartograficzne - Dz. U. Nr 30 poz. 163 z 1999r. wraz z późniejszymi zmianami)																							
Mapa aktualna na dzień		19 - 02 - 2019																					
Kierownik pracy:		GEODETA UPRAWNIONY mgr Bogdan Wójcik ul. Sieradzka 1 98-200 Sieradz, ul. Spychalskiego 23 kom. 502 302 742 e-mail: geodeta@wp.pl																					
Nazwa wykonawcy:		GEODEZJA Krzysztof Juszczyk 98-200 Sieradz, ul. Spychalskiego 23 NIP 828-105-81-35, Regon 100466273 kom. 509 652 767																					
L.ks. 6/2019		SZKIC LOKALIZACJI SKALA 1:25000																					
		<table><tr><td colspan="2">Podpisano się: 26 listopada 2019 roku w wyniku</td></tr><tr><td colspan="2">braku możliwości i możliwości technicznych. Kierownik projektu zawiera</td></tr><tr><td colspan="2">opinię techniczną wydaną w oparciu o dane geodezyjne i kartograficzne</td></tr><tr><td>Organ prowadzący państwową</td><td>STAROSTA SIERADZKI</td></tr><tr><td>zespół geodezyjny i kartograficzny</td><td></td></tr><tr><td>Identyfikator ewidencji materiału</td><td>P-1014 2019 086</td></tr><tr><td>zawodu - opłaty techniczne</td><td></td></tr><tr><td>Data wpisania do ewidencji</td><td>2019 KWI. 0 4</td></tr><tr><td colspan="2">Imię, nazwisko i podpis osoby</td></tr><tr><td colspan="2">reprezentującej organ</td></tr></table> Z up. STAROSTY mgr inż. Grzegorz Libyński (Starsza Inspektor)		Podpisano się: 26 listopada 2019 roku w wyniku		braku możliwości i możliwości technicznych. Kierownik projektu zawiera		opinię techniczną wydaną w oparciu o dane geodezyjne i kartograficzne		Organ prowadzący państwową	STAROSTA SIERADZKI	zespół geodezyjny i kartograficzny		Identyfikator ewidencji materiału	P-1014 2019 086	zawodu - opłaty techniczne		Data wpisania do ewidencji	2019 KWI. 0 4	Imię, nazwisko i podpis osoby		reprezentującej organ	
Podpisano się: 26 listopada 2019 roku w wyniku																							
braku możliwości i możliwości technicznych. Kierownik projektu zawiera																							
opinię techniczną wydaną w oparciu o dane geodezyjne i kartograficzne																							
Organ prowadzący państwową	STAROSTA SIERADZKI																						
zespół geodezyjny i kartograficzny																							
Identyfikator ewidencji materiału	P-1014 2019 086																						
zawodu - opłaty techniczne																							
Data wpisania do ewidencji	2019 KWI. 0 4																						
Imię, nazwisko i podpis osoby																							
reprezentującej organ																							

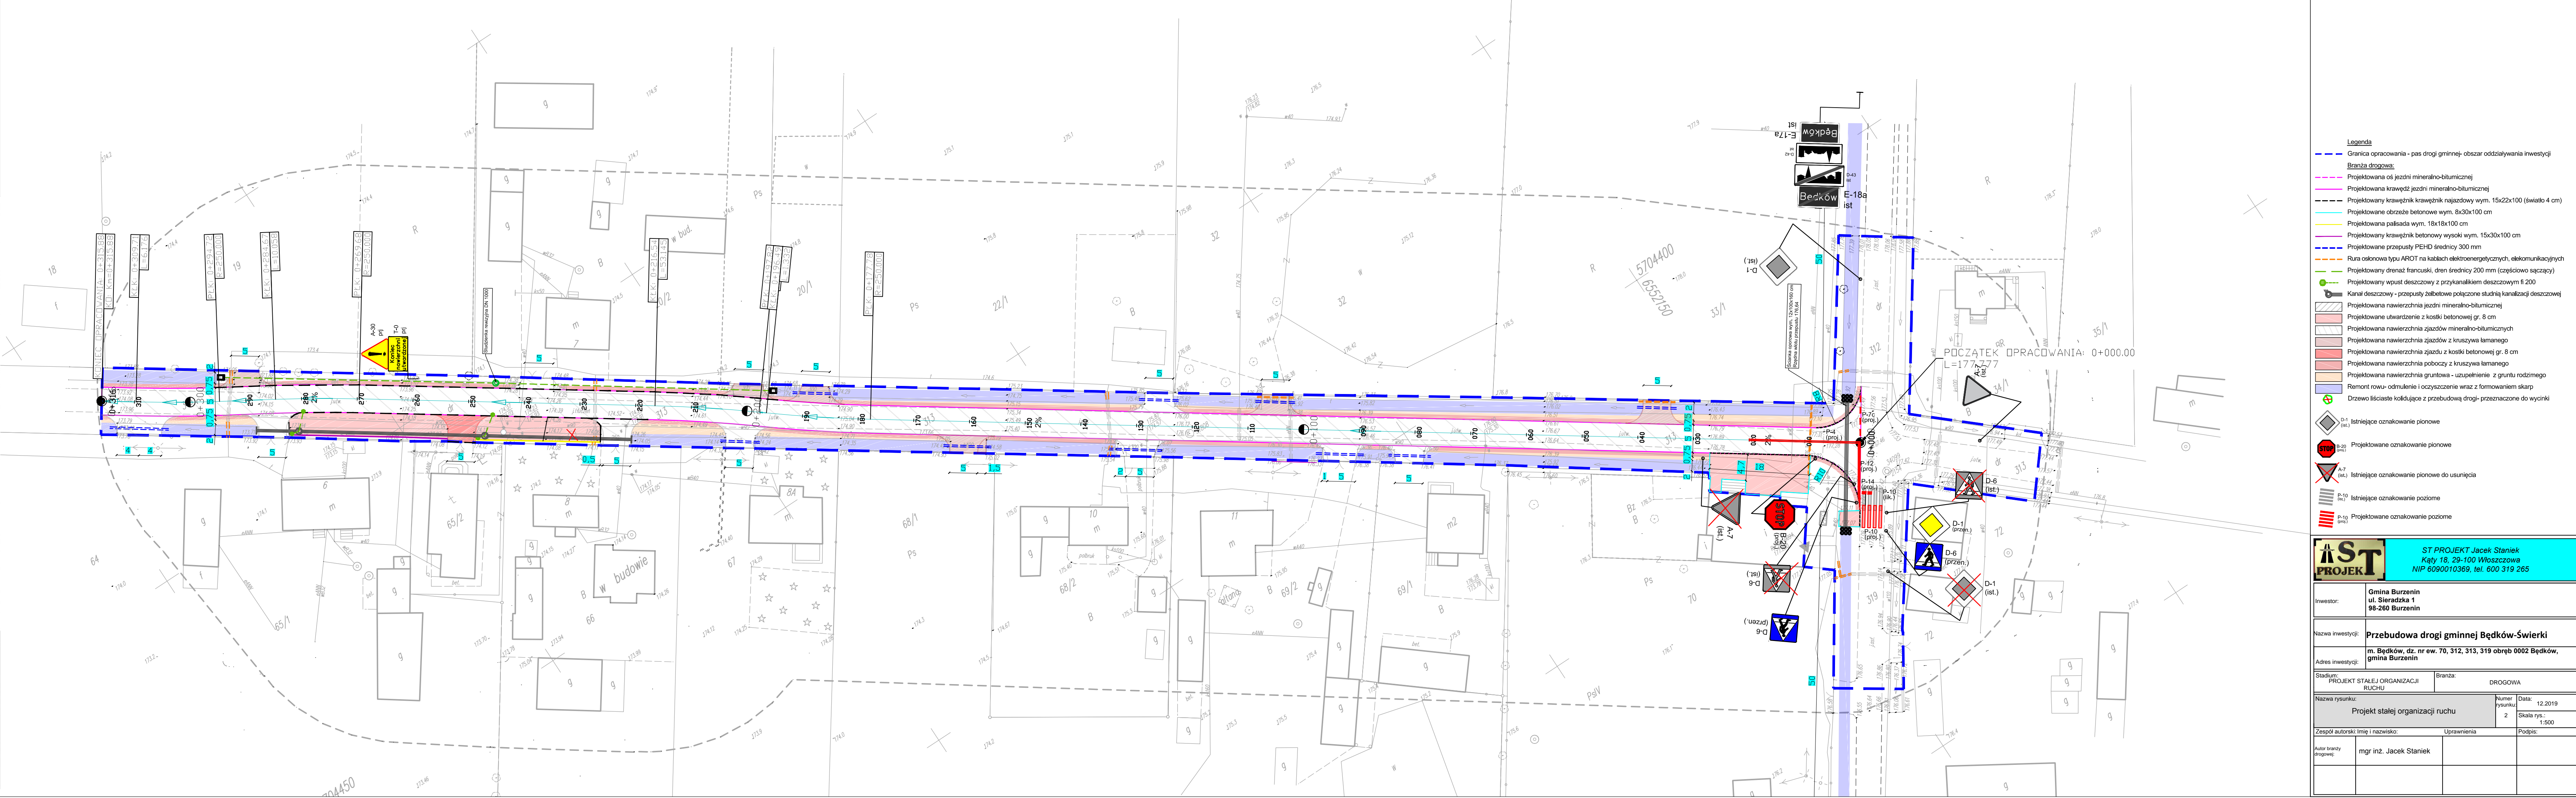

Legenda

Granica opracowania - pas drogi gminnej- obszar oddziaływania inwestycji

Branża drogowca

Projektowana oś jezdni mineralno-bitumicznej

Projektowana krawężnik jezdni mineralno-bitumicznej

Projektowany krawężnik krawężnik jezdni mineralno-bitumicznej

Projektowane obrzeże betonowe wym. 8x30x100 cm

Projektowana palisada wym. 18x18x100 cm

Projektowane przepusty PEHD średnicy 300 mm

Rura osłonowa typu AROT na kablach elektroenergetycznych, telekomunikacyjnych

Projektowany drenaz francuski, dren średnicy 200 mm (częściowo sączący)

Projektowany wpust deszczowy z przykanalikiem deszczowym fi 200

Kanal deszczowy - przepusty żelbetonowe połączone studnią kanalizacyjną deszczową

Projektowana nawierzchnia jezdni mineralno-bitumicznej

Projektowana nawierzchnia zjazdów mineralno-bitumicznych

Projektowana nawierzchnia zjazdów z kruszywa łamanego

Projektowana nawierzchnia zjazdów z kostki betonowej gr. 8 cm

Projektowana nawierzchnia jezdni z kruszywa łamanego

Projektowana nawierzchnia jezdni - uzupełnienie z gruntu rodzimego

Remont rowu- odmulnienie i oczyszczenie wraz z formowaniem skarp

Drzewo liściaste kolidujące z przebudową drogi- przeznaczane do wycinki

D-1 (ist.) Istniejące oznakowanie pionowe

STOP (B-20) Projektowane oznakowanie pionowe

A-7 (ist.) Istniejące oznakowanie pionowe do usunięcia

Istniejące oznakowanie poziome

P-10 (przen.) Projektowane oznakowanie poziome

ST PROJEKT

ST PROJEKT Jacek Staniek  
Kąty 18, 29-100 Włoszczowa  
NIP 6090010369, tel. 600 319 265

Investor:

Gmina Burzenin  
ul. Sieradzka 1  
98-200 Burzenin

Nazwa inwestycji:

Przebudowa drogi gminnej Będków-Świerki

Adres inwestycji:

m. Będków, dz. nr ew. 70, 312, 313, 319 obręb 0002 Będków,  
gmina Burzenin

Stadium:

PROJEKT STAŁEJ ORGANIZACJI RUCHU

Branża:

DROGOWA

Nazwa rysunku:

Projekt stałej organizacji ruchu

Numer rysunku:

2

Data:

12.2019

Skala rys.:

1:500

Zespół autorski imię i nazwisko:

mgr inż. Jacek Staniek

Uprawnienia:

Podpis: